
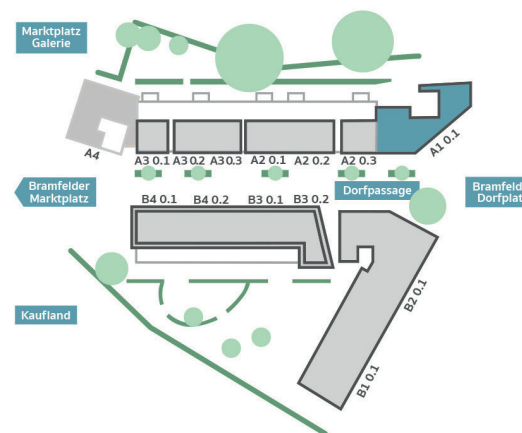


BRADO

PASSAGE AM BRAMFELDER
DORFPLATZ

GEWERBE A1 0.1 | EG

Nutzfläche: ca. 245m²

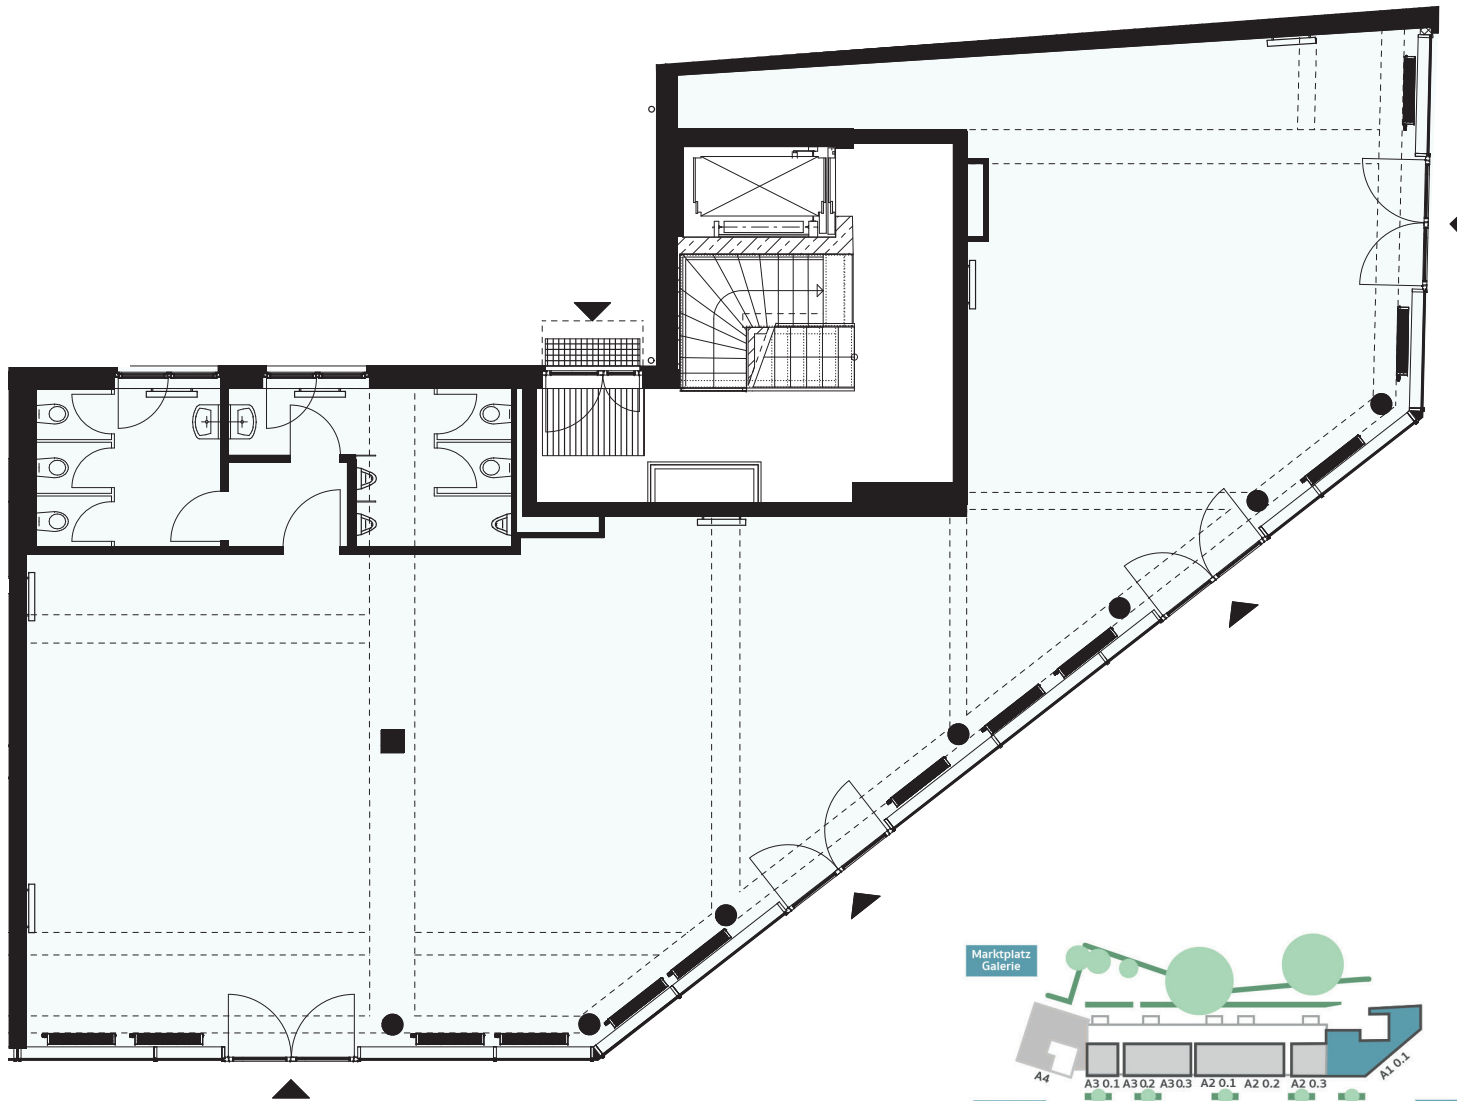

Dieses Material erhebt keinen Anspruch auf Vollständigkeit. Die Grundlage für die Fertigstellung waren die zum Zeitpunkt des Drucks bekannten Sachverhalte (12/2018). Änderungen und Irrtum bleiben vorbehalten. Grundrisse, Grafiken und Fotos offerieren Gestaltungsmöglichkeiten und haben keine Verbindlichkeit für spätere Realisierungen.

M 1:75



cds
Wohnbau

Tel.: +49 40 - 81 971 88 80
Mail: hallo@brado-passage.de
Web: www.brado-passage.de